



PIANTA PIANO PRIMO

SCALA 1:100

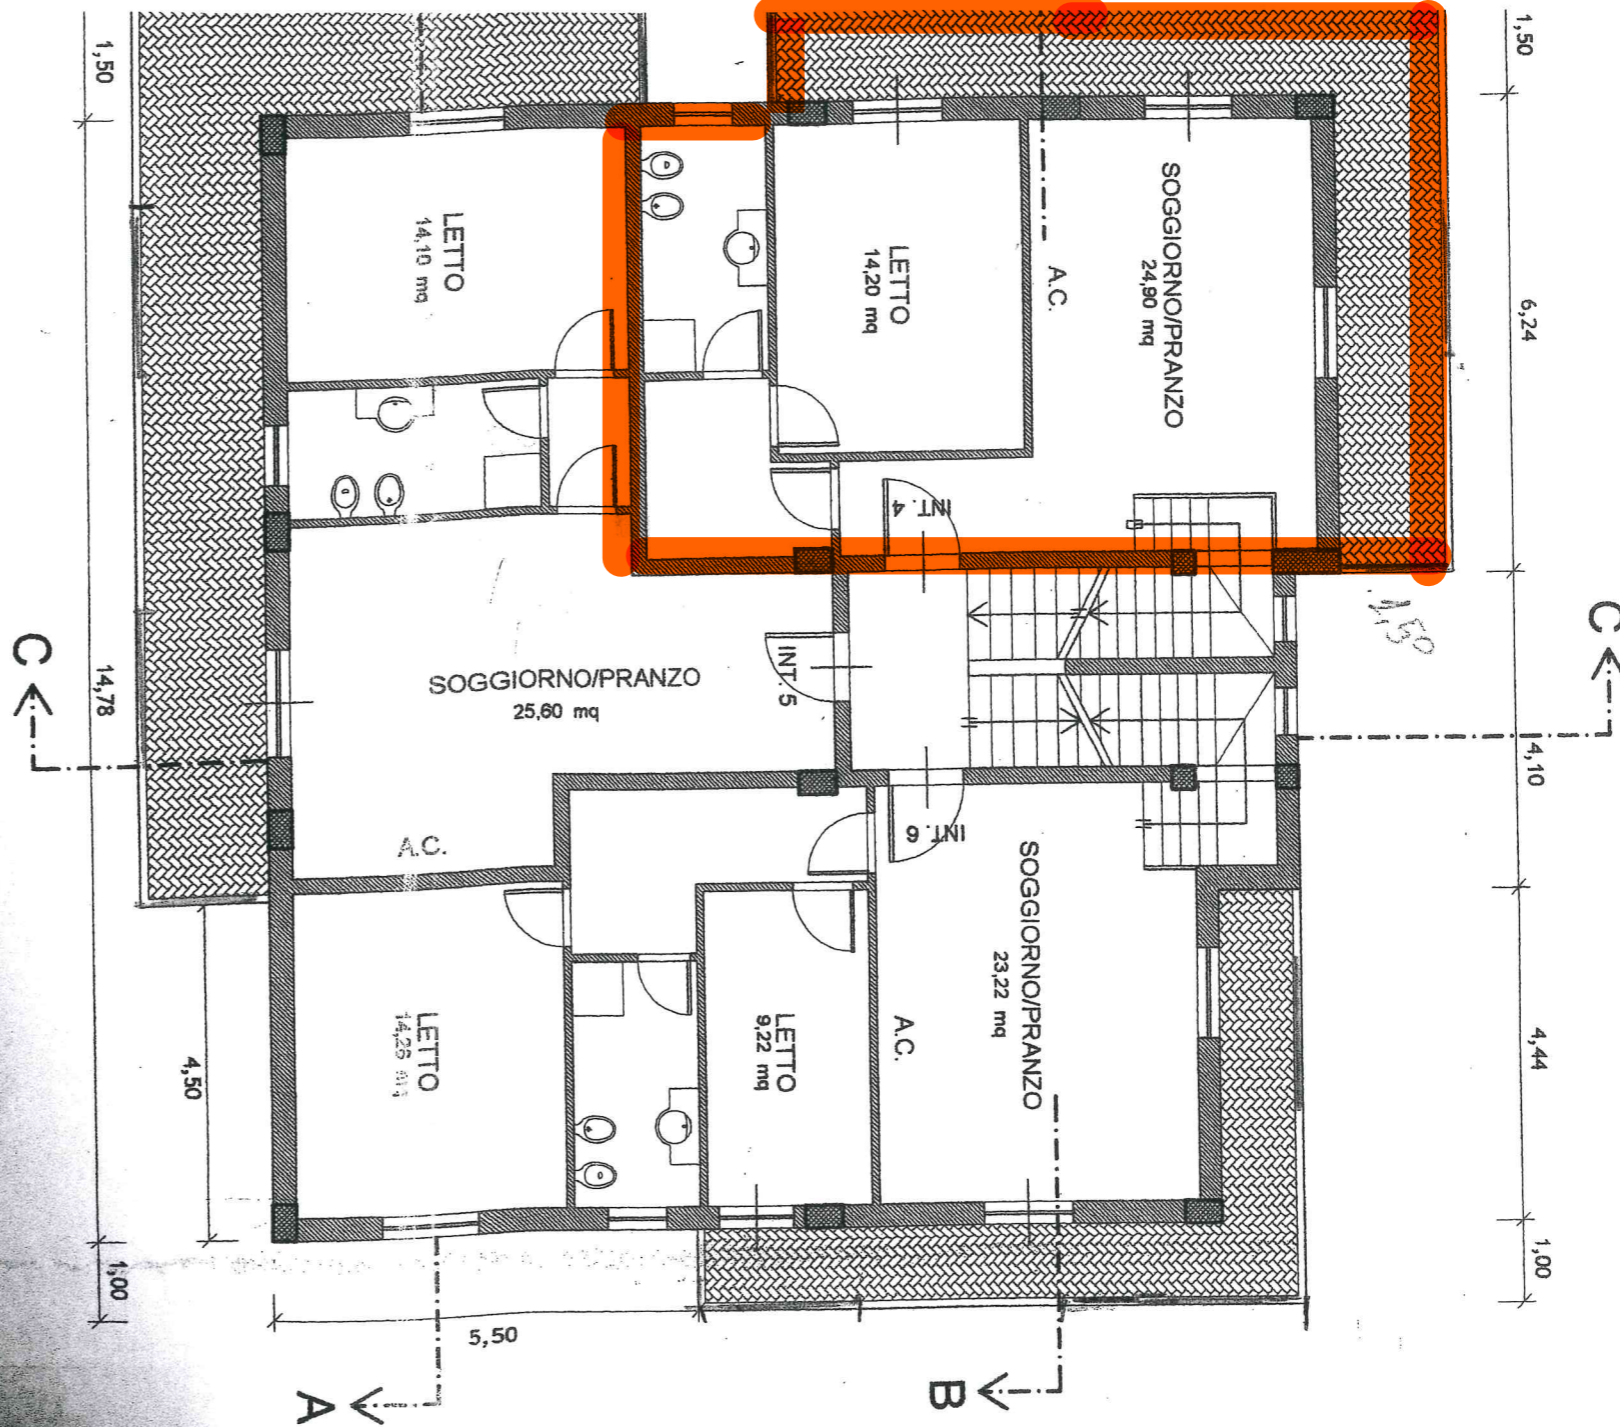

1 de 3m
8 de 2m
4 de 1m
1

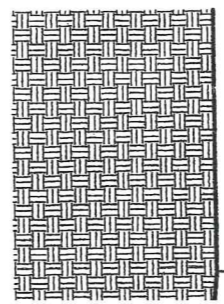

PIANTA PIANO SOTTOTETTO
SCALA 1:100